

TOTAL HOUSING

フラットスタイル枕崎Ⅱセットプラン
 延床面積：97.71 m² (29.55 坪)


▼外観 (アクセント 1)



▼外観 (アクセント 2)



▼敷地図

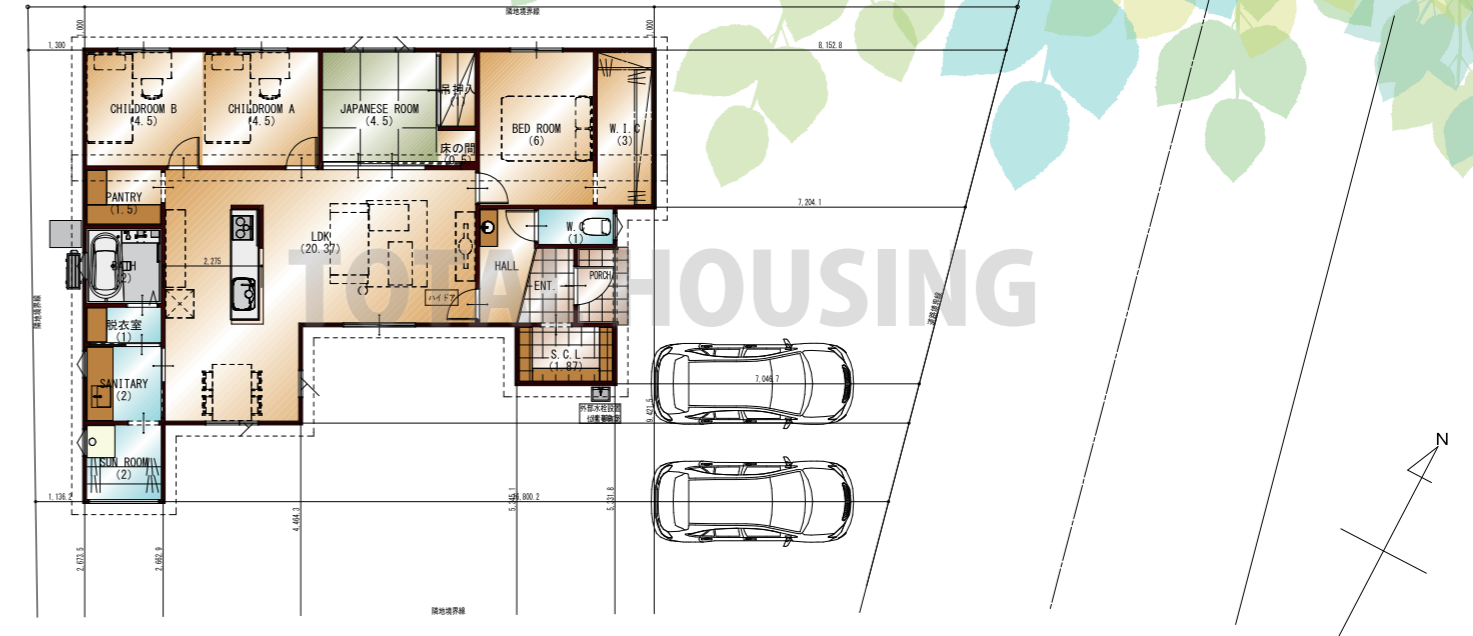

▼平面図



▼お支払い例

土地 480 万円 + 建物 2,068 万円 = 2,548 万円

月々 63,827 円 ポーナス 0 円

鹿児島銀行 40 年ローン 0.95% ポーナス無し