

# TOTAL HOUSING

フラットスタイル武田 ⑤号地プラン例  
延床面積：81.56㎡（24.67坪）


## ▼外観（グレー）



## ▼外観（ブラック）



## ▼敷地図

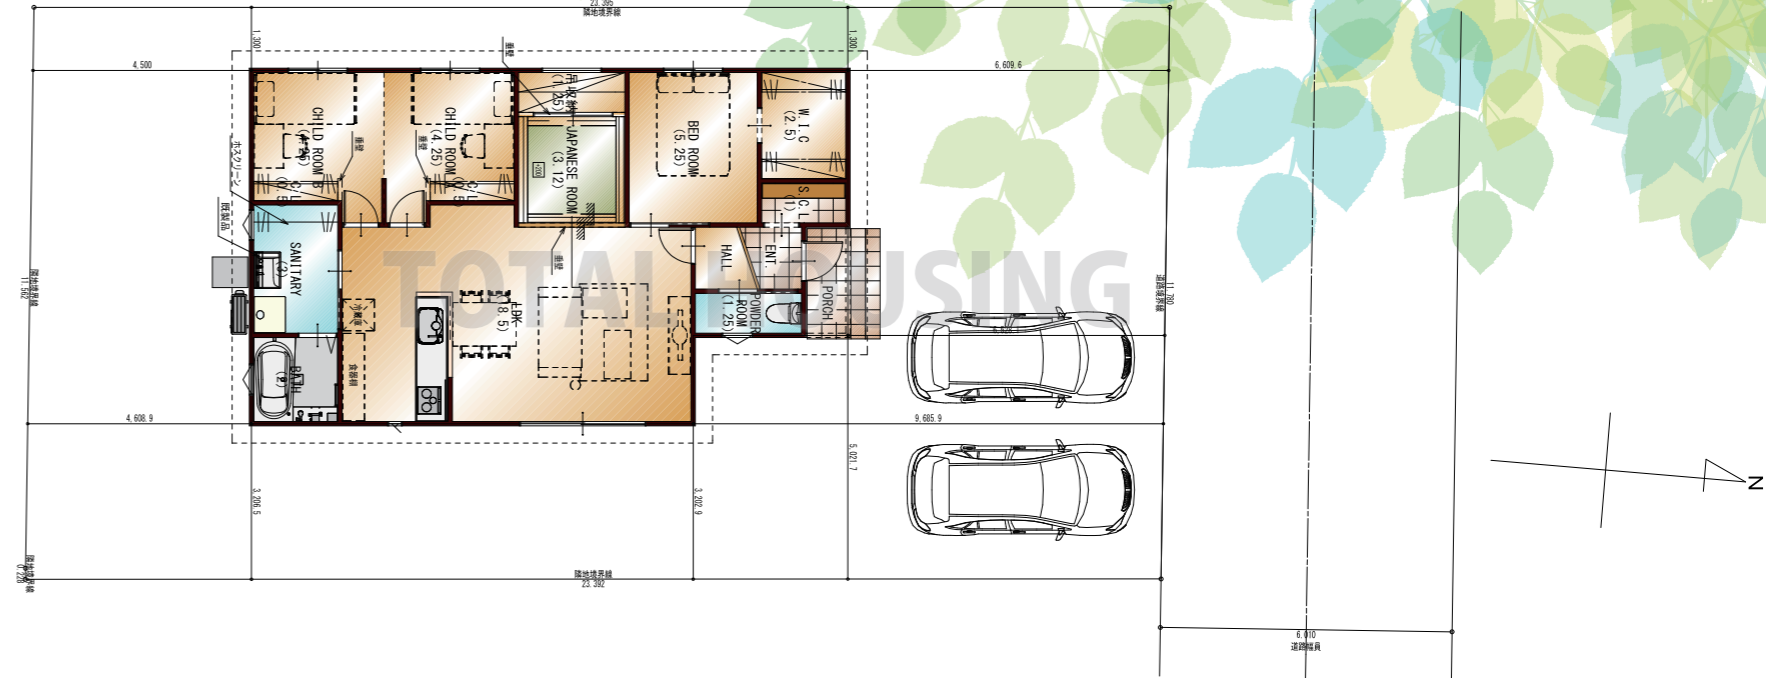

## ▼平面図



## ▼お支払い例

土地 288 万円 + 建物 1,749 万円 = 2,037 万円

月々 55,260 円 ポーナス 0 円

鹿児島銀行 40年ローン 0.95% ポーナス無し