

TOTAL HOUSING

フラットスタイル地頭所 プラン例
延床面積：77.42 m² (23.41 坪)


▼外観 (チャコール)




▼外観 (ブラック)



▼敷地図

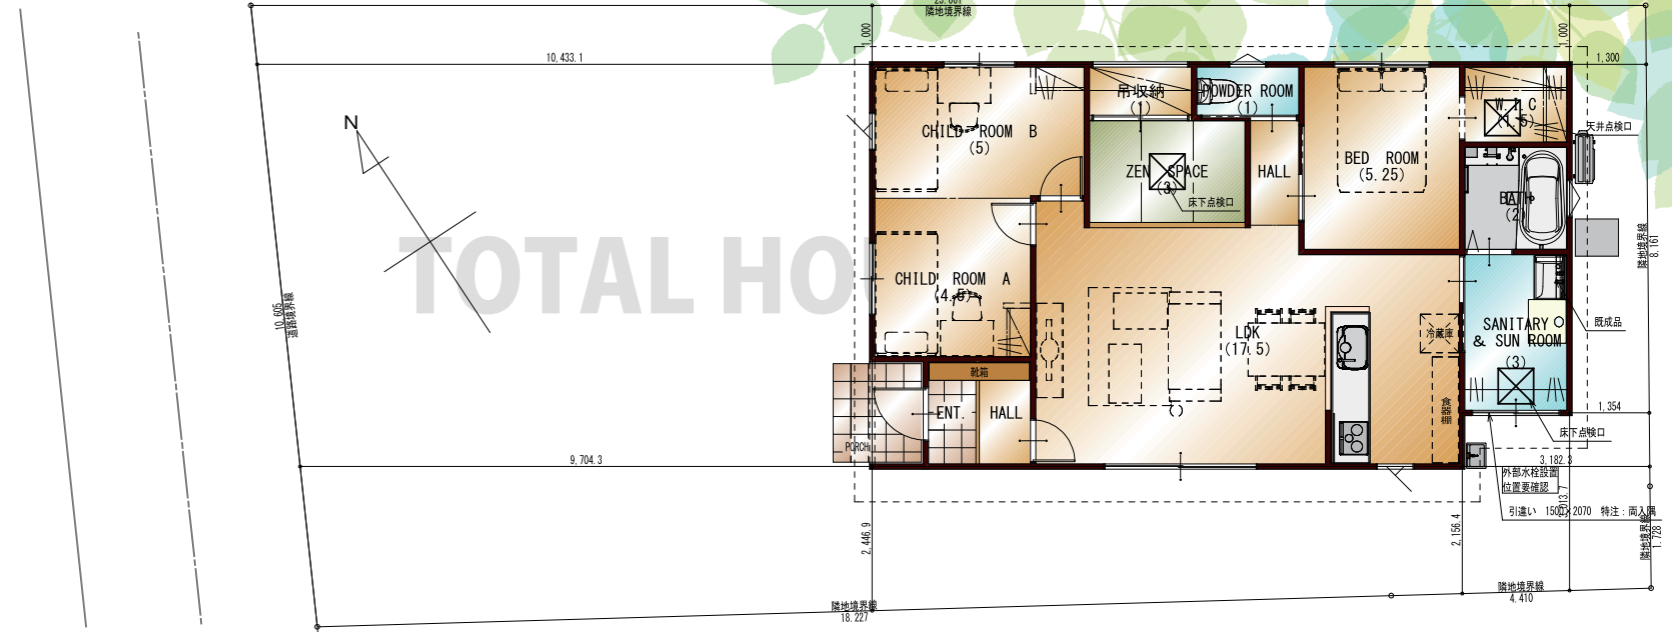

▼平面図

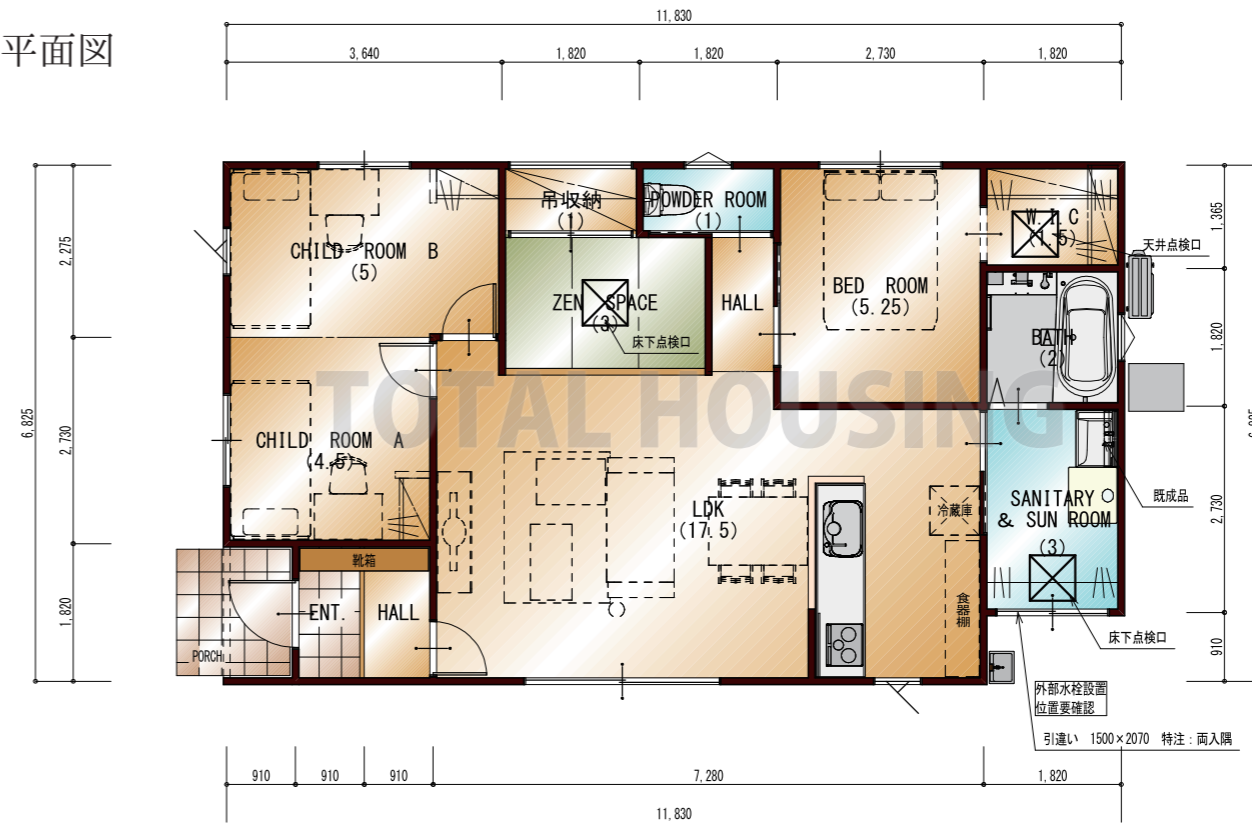

▼お支払い例

土地 470 万円 + 建物 1,771 万円 = 2,241 万円

月々 55,136 円 ポーナス 0 円

鹿児島銀行 40 年ローン 0.95% ポーナス無し