

TOTAL HOUSING

フラットスタイル坂之上Ⅱ参考プラン（例）

延床面積：87.77㎡（26.54坪）


▼外観（ブラック）




▼外観（グレー）



▼敷地図

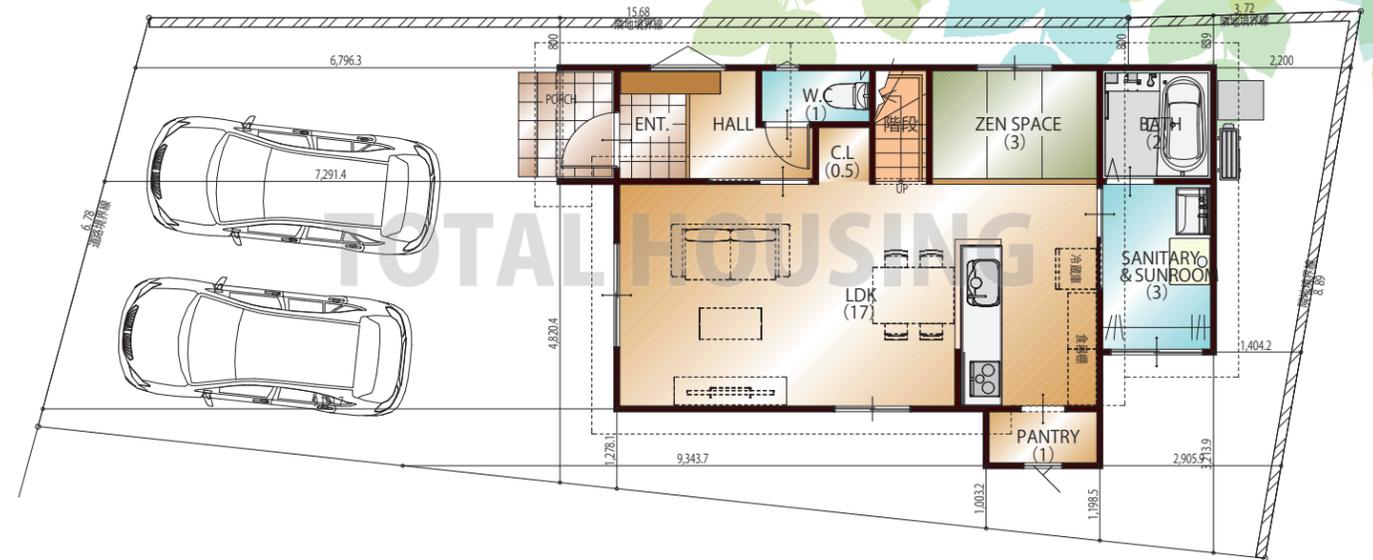

▼平面図

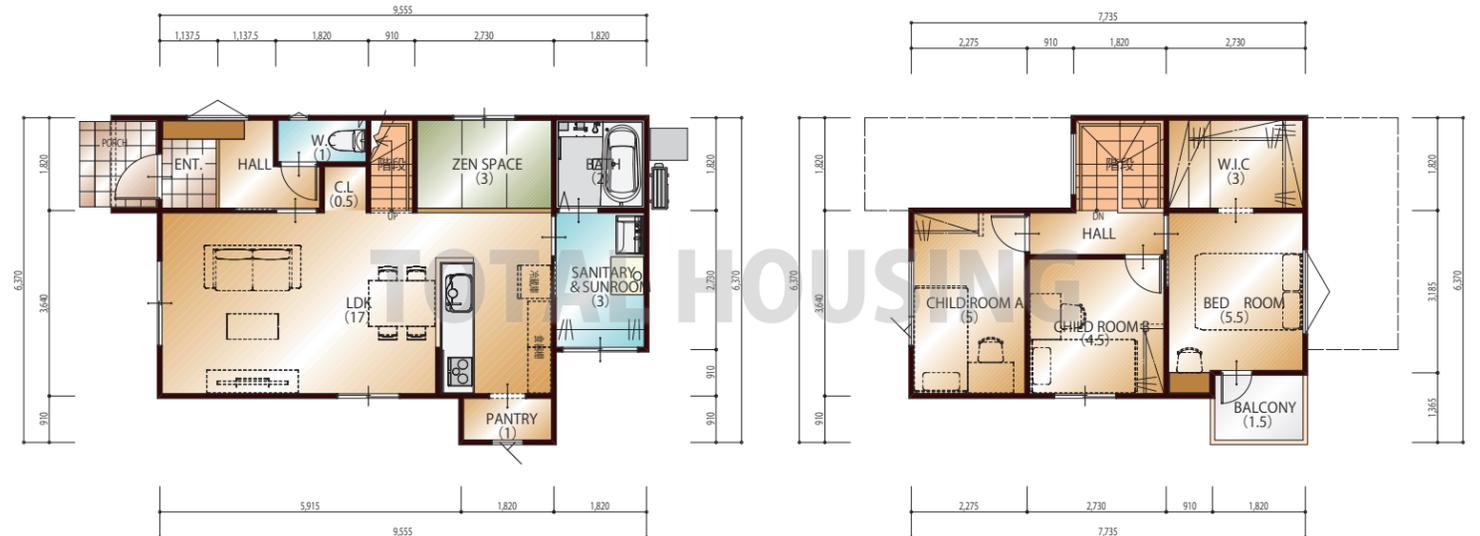

▼お支払い例

土地 950 万円 + 建物 1820 万円 = 2780 万円

月々 69,975 円 ポーナス 0 円

住信 SBI ネット銀行 変動金利 0.32% 返済期間 35 年 令和 6 年 1 月現在