

TOTAL HOUSING

フラットスタイル顔娃 ③号地プラン例
延床面積：82.81 m²（25.05 坪）

▼外観（ブラック）



▼外観（ホワイト）



▼敷地図・平面図



▼お支払い例

土地 380 万円＋建物 1,782 万円＝2,162 万円

月々 54,157 円 ポーナス 0 円

鹿児島銀行 40 年ローン 0.95% ポーナス無し

TOTAL HOUSING

フラットスタイル顔娃 ⑤号地プラン例
延床面積：85.29 m²（25.80 坪）


▼外観（グレー）



▼外観（ホワイト）



▼敷地図・平面図

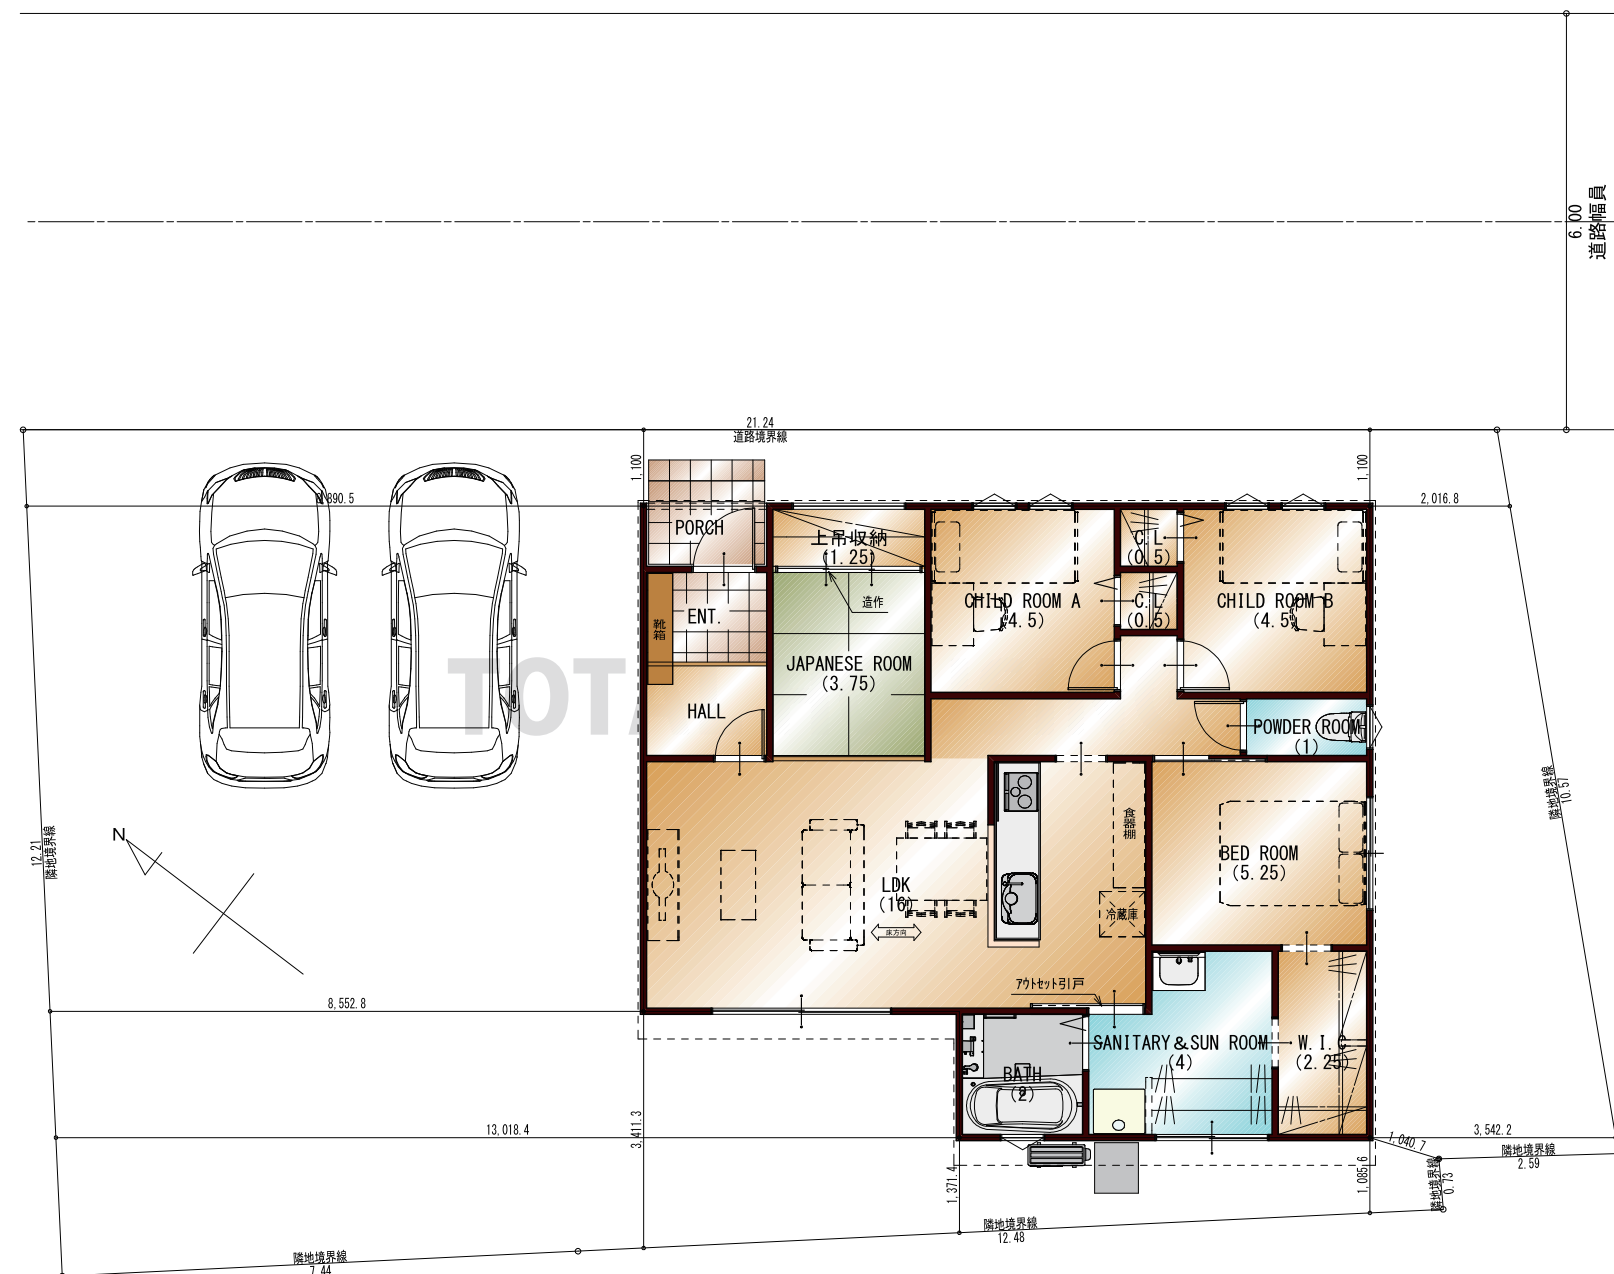

▼お支払い例

土地 288 万円＋建物 1,870 万円＝2,158 万円

月々 54,057 円 ポーナス 0 円

鹿児島銀行 40 年ローン 0.95% ポーナス無し